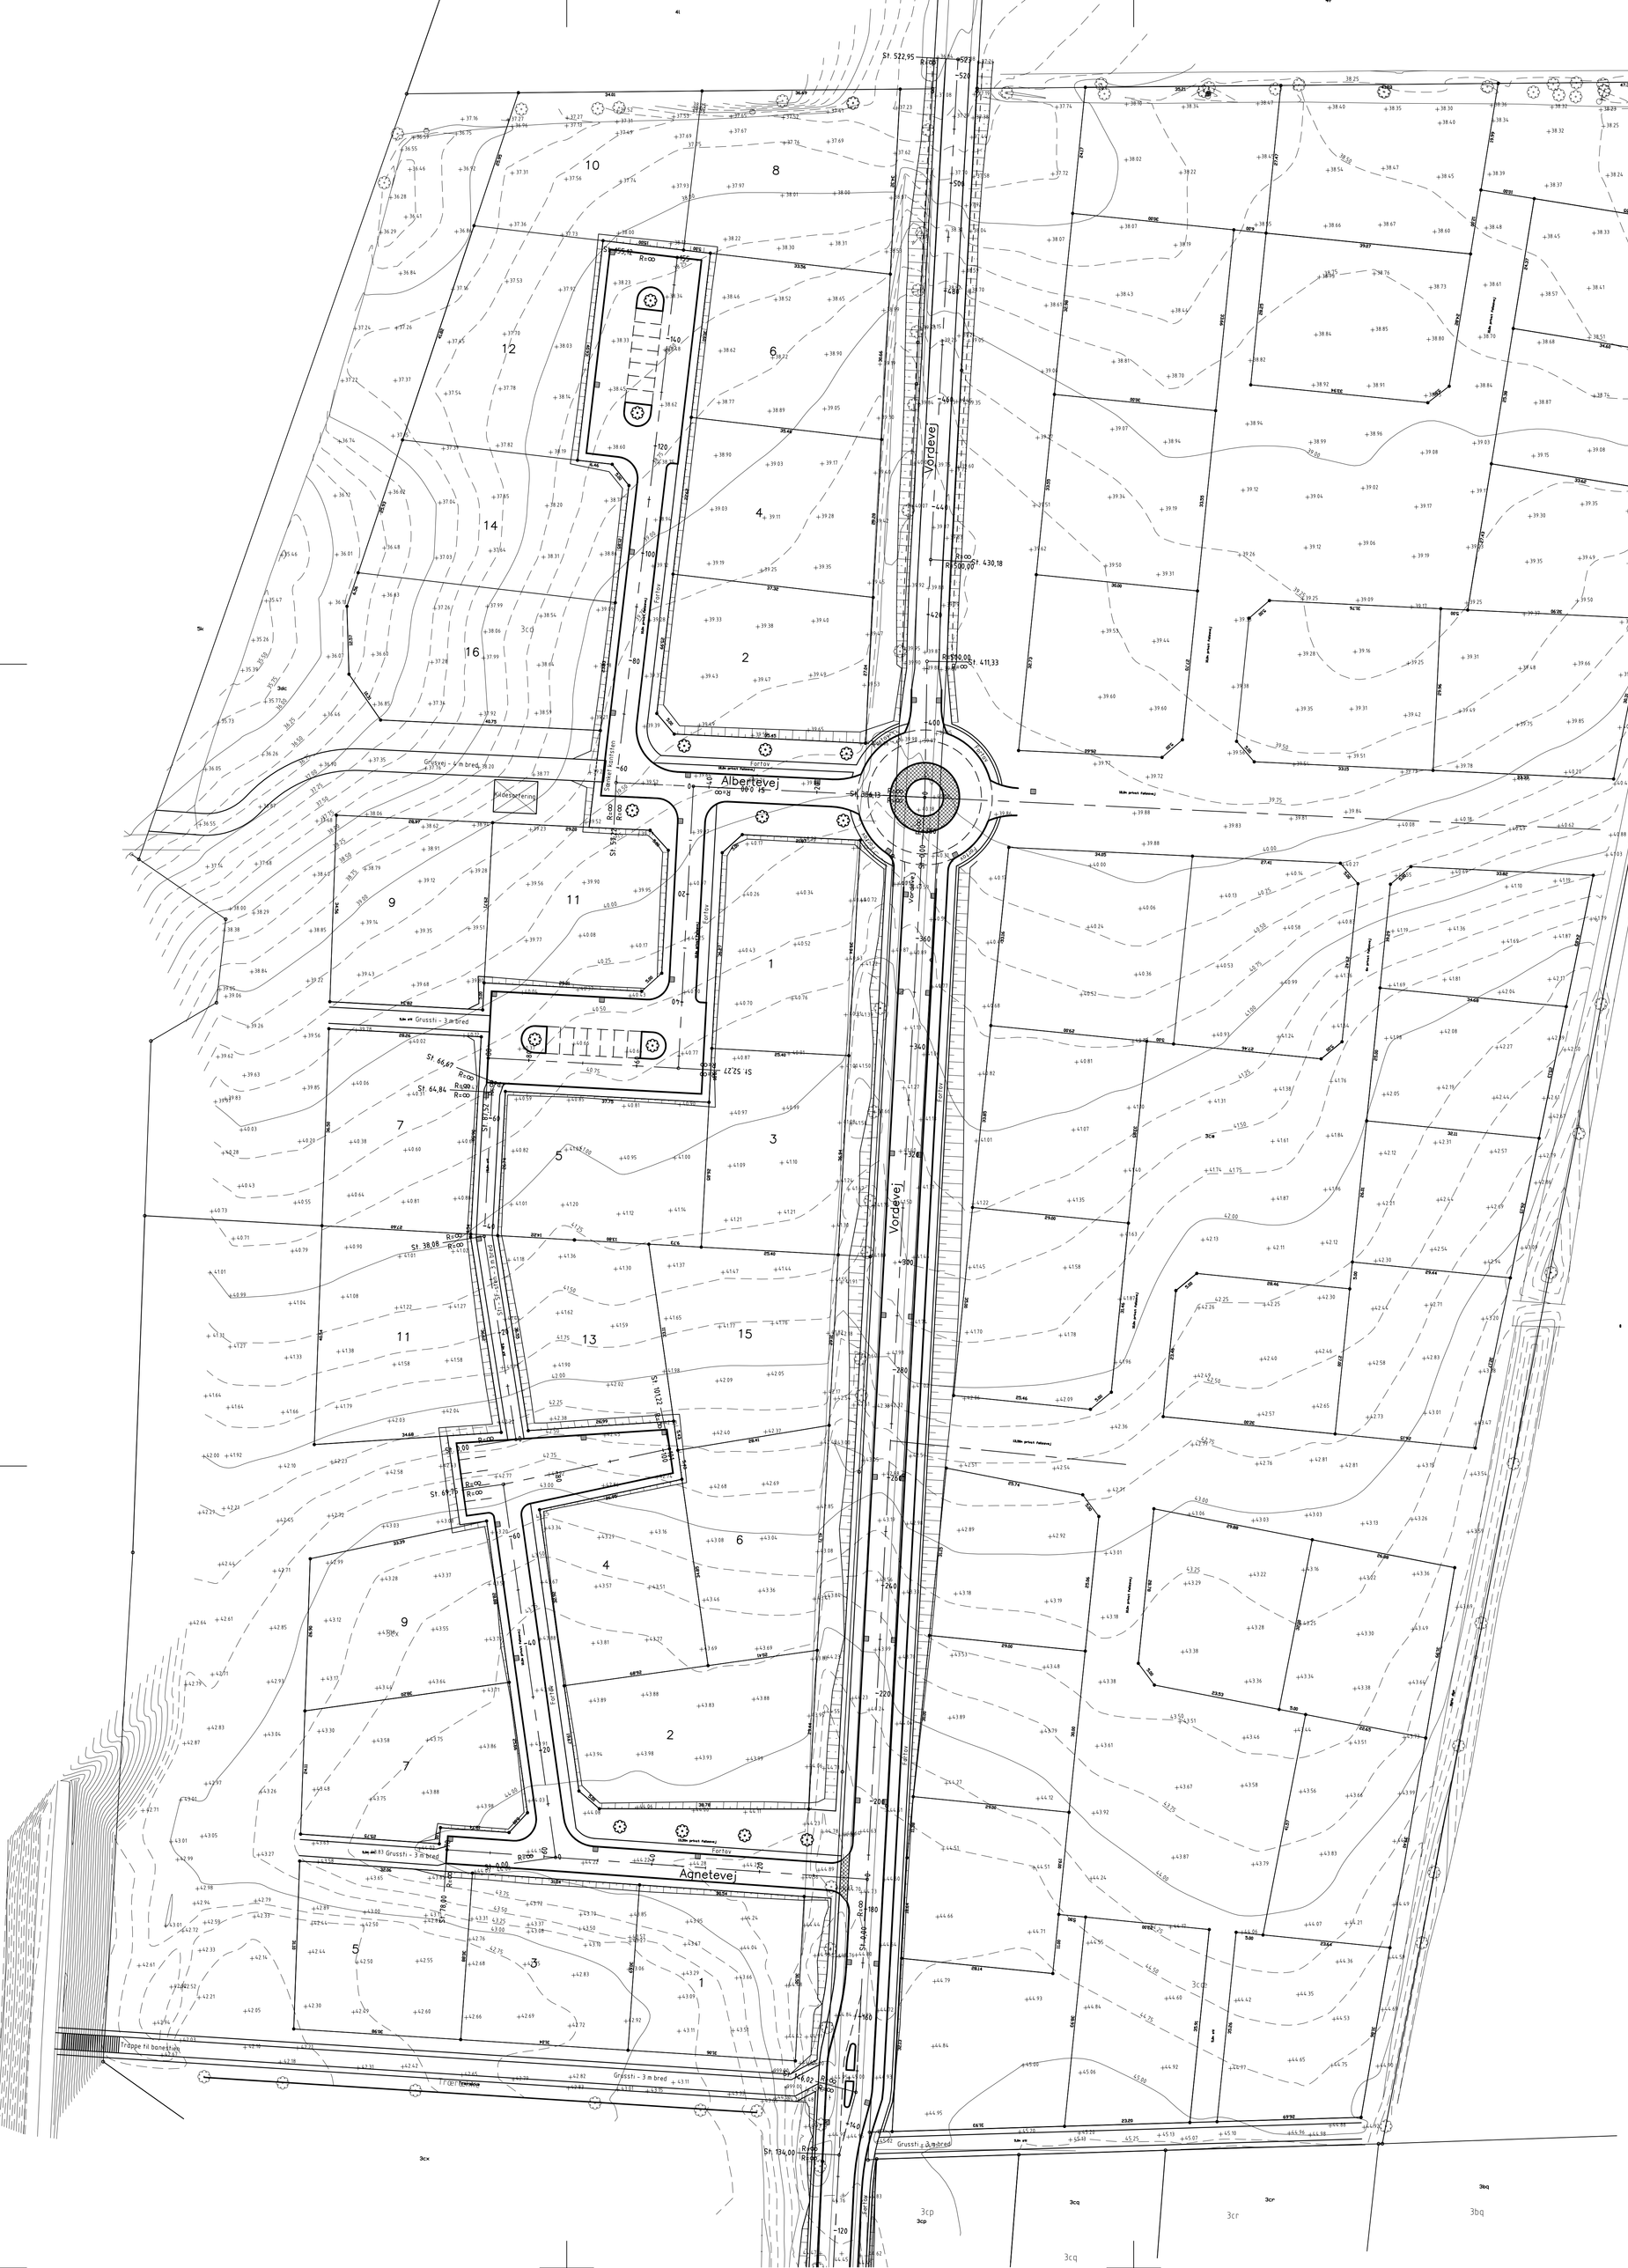

SIGNATUR:

Chaussestensbelægning

REVISION D:		REV. DATO	
REVISION C:		REV. DATO	
REVISION B:		REV. DATO	
REVISION A:		REV. DATO	
SAG:	BYGGEMODNING V/ VORDEVEJ - LP. 318	SAGSNR.:	08027
BYGHERRE:	Jens Jørgen Nielsen og Viborg Kommune	INITIALER:	BTB
		KS:	
PROJEKT:	FORPROJEKT	TEGN. NR.:	1001
EMNE:	Byggemodningsområde Vejplan	MÅL:	1:500
		DATO:	08.10.2008
		FORMAT:	60x84

INGENIØR: VIBORG INGENIØRERNE A/S
■ FABRIKVEJ 4 · 8800 VIBORG
TLF: 86 62 41 11 MAIL: info@vibing.dk
FAX: 86 62 99 06 WEB: www.vibing.dk
Viborg Ingeniørerne